




[www.gartenhauswelt.at](http://www.gartenhauswelt.at)

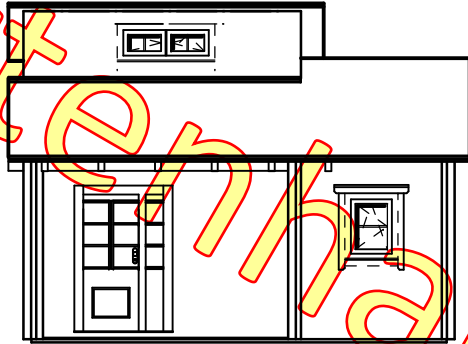


[www.gartenhauswelt.at](http://www.gartenhauswelt.at)

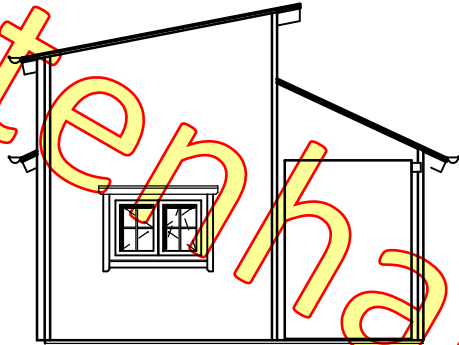

[www.gartenhauswelt.at](http://www.gartenhauswelt.at)

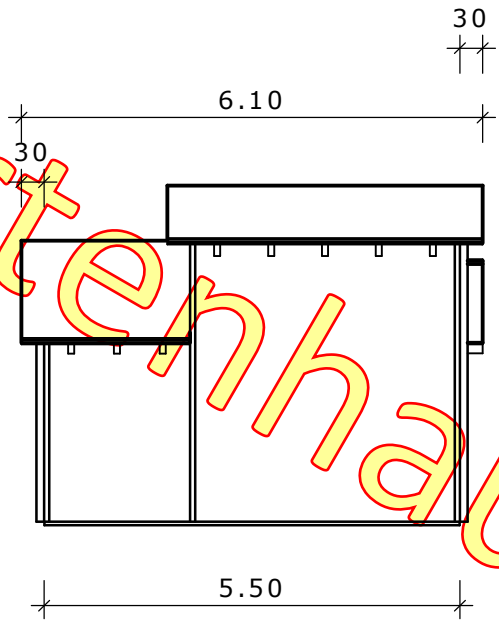

[www.gartenhauswelt.at](http://www.gartenhauswelt.at)

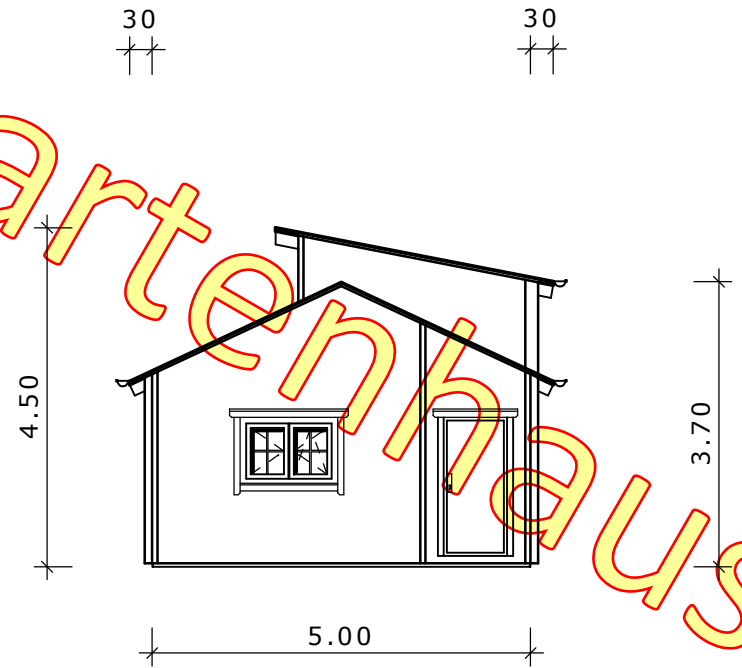

www.gartenhauswelt.at

# 838-11-02 Heindl

DN 25°, 00 m KN M: 1 : 100


Ausdruck: 29.06.2011 08:58:49

Bauherr:

Bauort:

\_\_\_\_\_  
Datum, Unterschrift des Bauherrn (Ehemann)

\_\_\_\_\_  
Datum, Unterschrift des Bauherrn (Ehefrau)

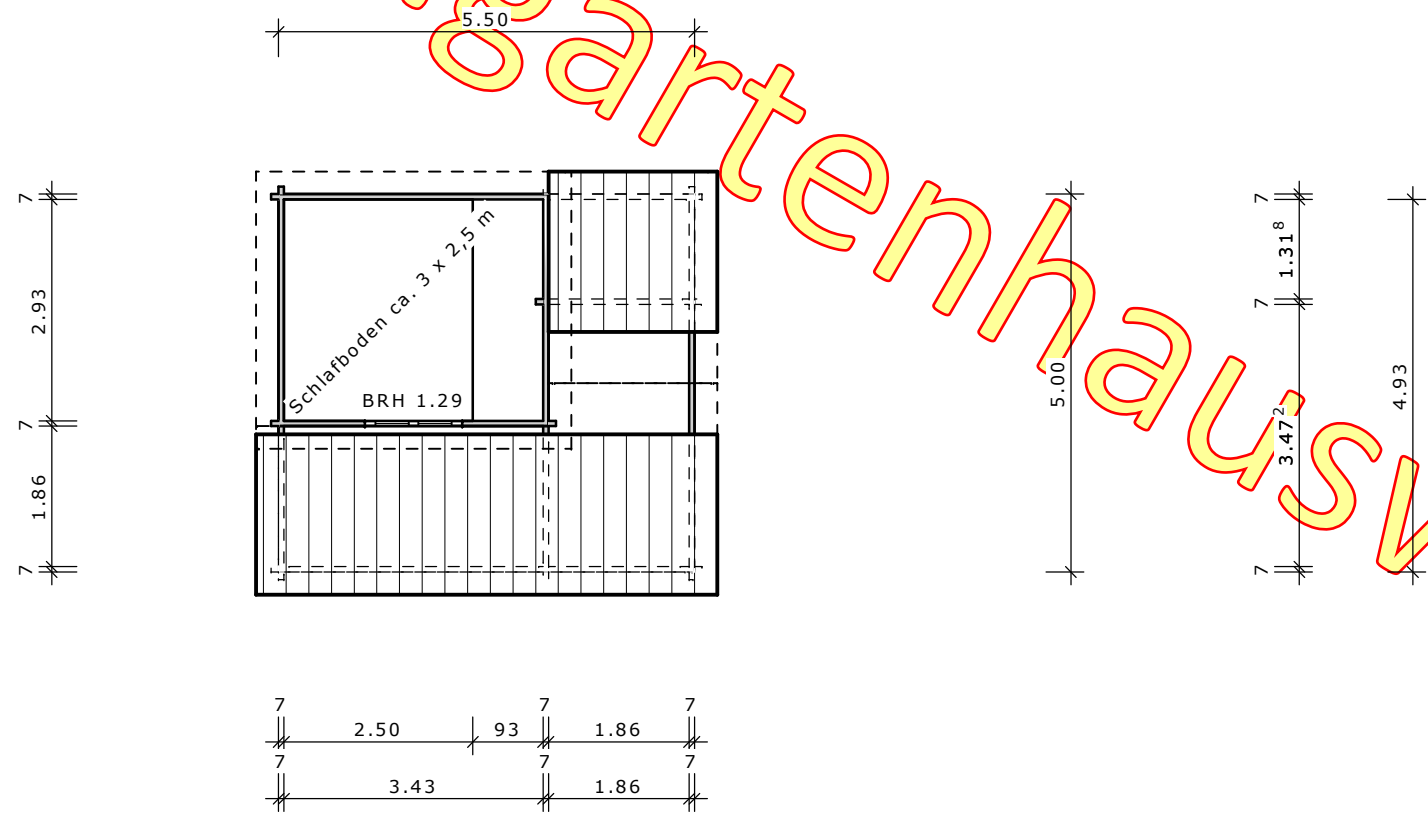

## Dachgeschoss


www.gartenhauswelt.at

# 838-11-02 Heindl

DN 25°, 00 m KN M: 1 : 100

Ausdruck: 29.06.2011 08:58:50

Bauherr:

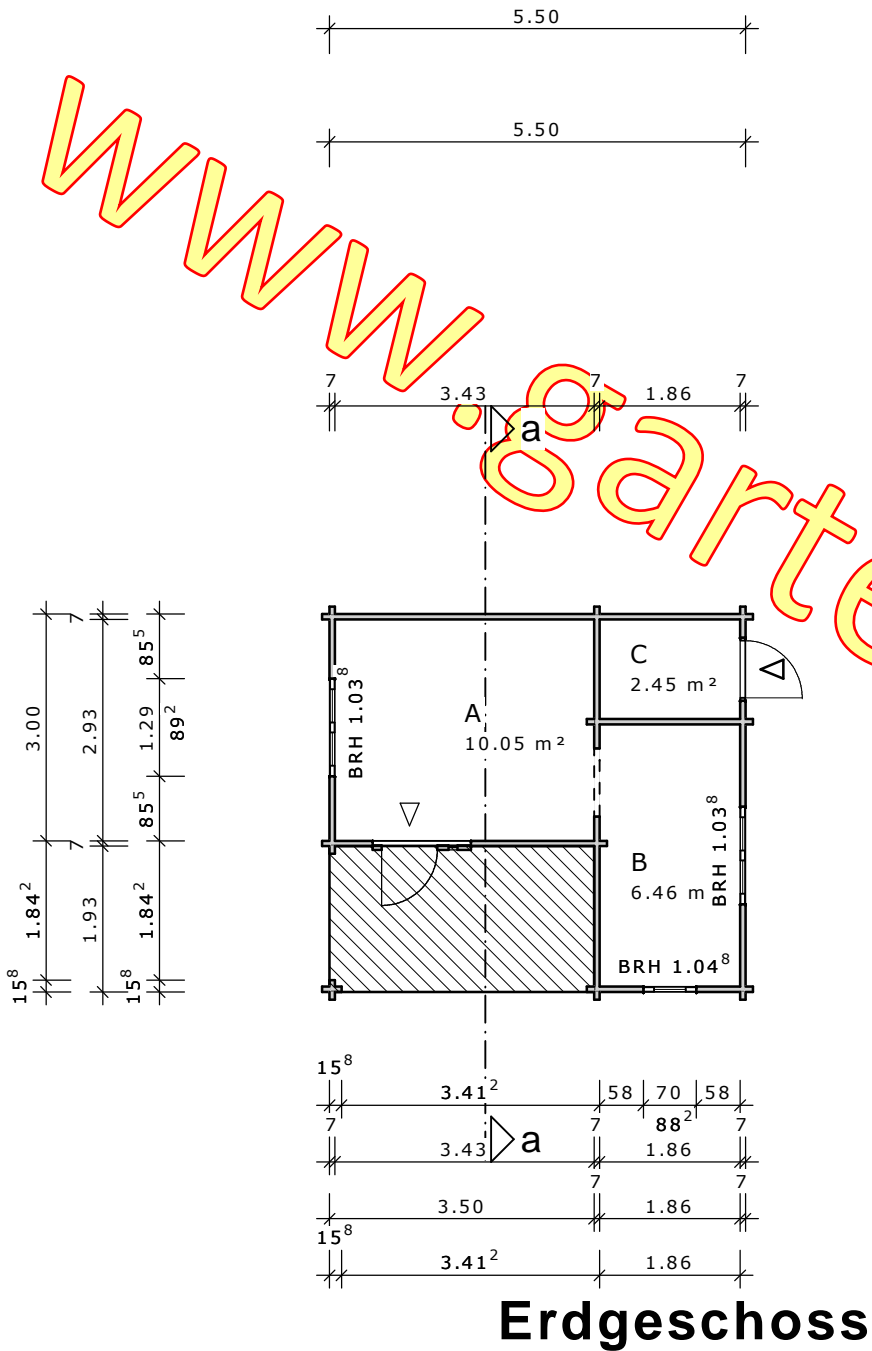

\_\_\_\_\_  
Datum, Unterschrift des Bauherrn (Ehemann)

\_\_\_\_\_  
Datum, Unterschrift des Bauherrn (Ehefrau)

www.gartenhauswelt.at

