


www.sartenhauswelt.at

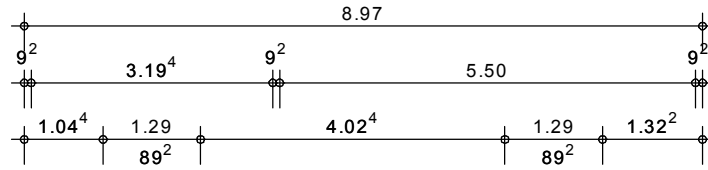

# TERBORG

DN 36°, 00.408 m KN: 1 : 100





Ausdruck: 29.11.2007 15:20:14

Bauherr:

Bauort:


\_\_\_\_\_  
Datum, Unterschrift des Bauherrn (Ehemann)

\_\_\_\_\_  
Datum, Unterschrift des Bauherrn (Ehefrau)

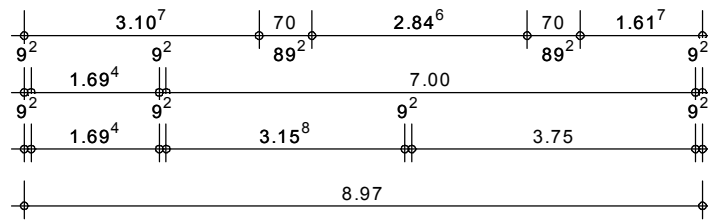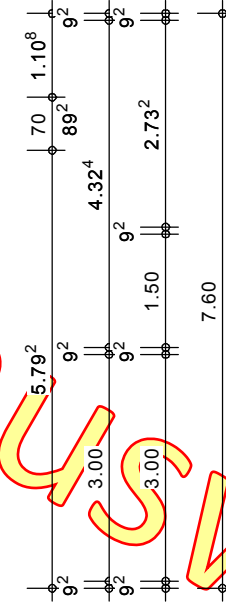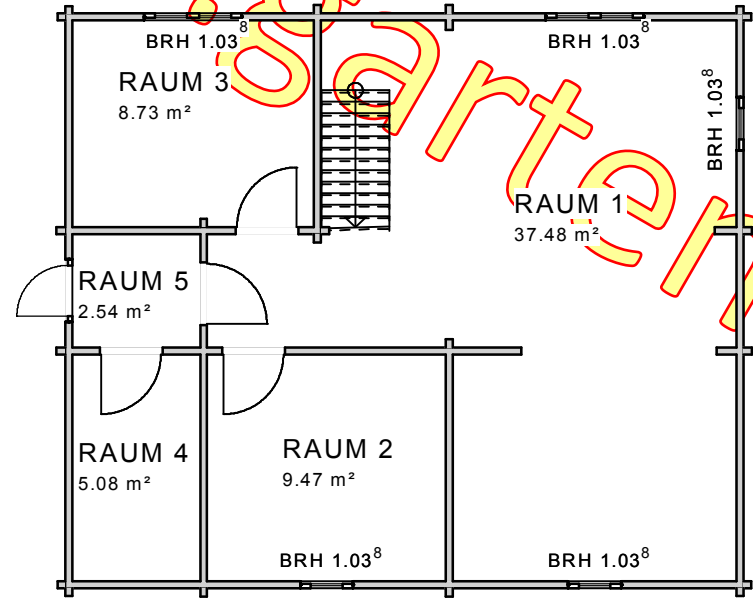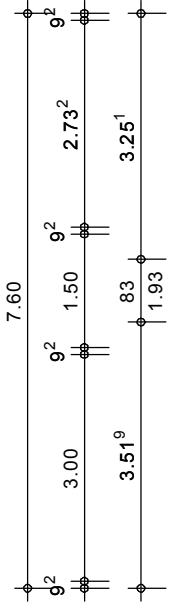

## Erdgeschoss

www.gartenhauswelt.at

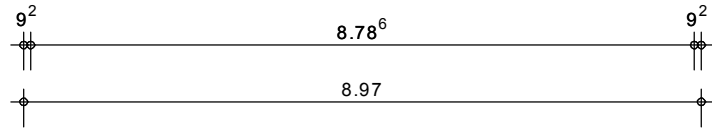

# TERBORG

DN 36°, 00.408 m KN: 1 : 100



Ausdruck: 29.11.2007 15:20:10

Bauherr:

Bauort:


Datum, Unterschrift des Bauherrn (Ehemann)

Datum, Unterschrift des Bauherrn (Ehefrau)

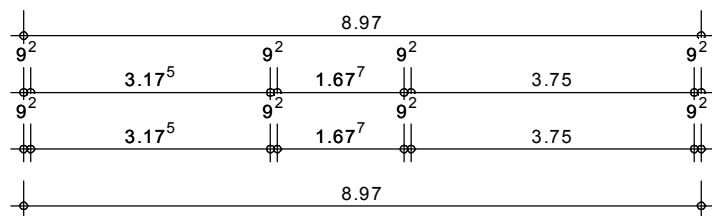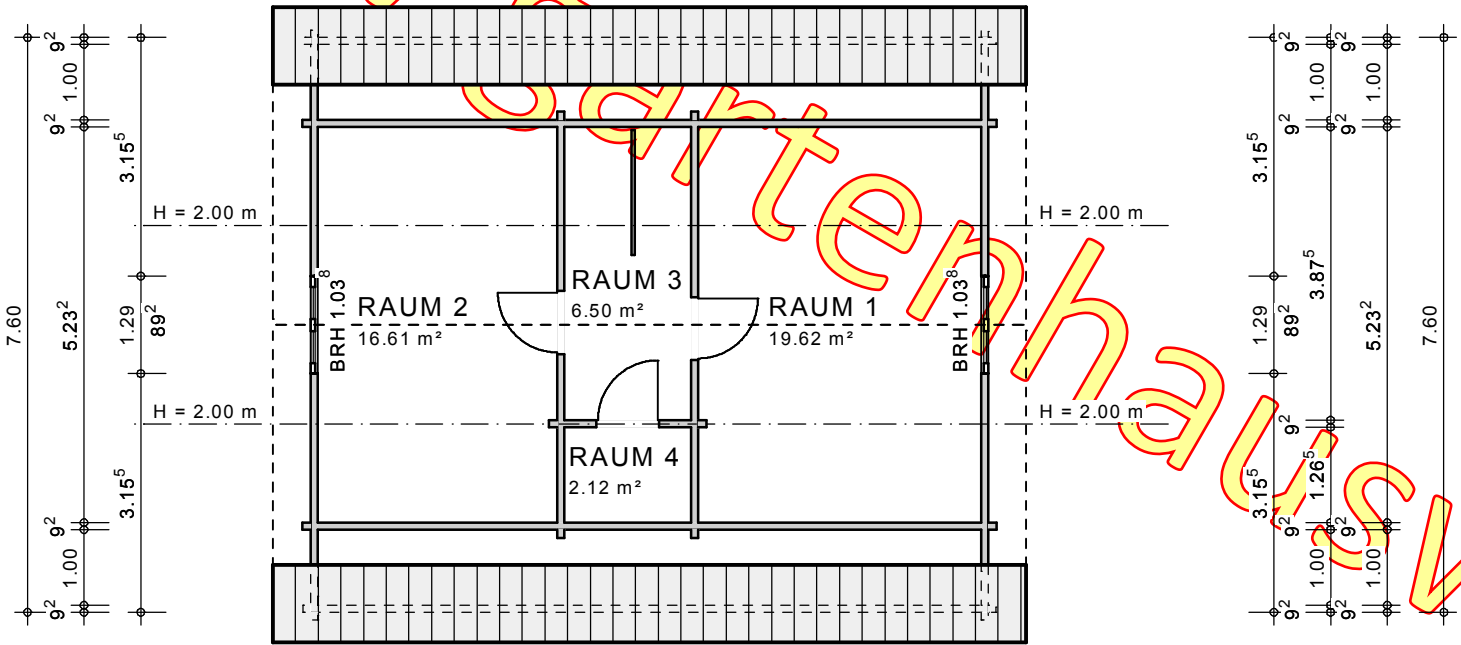


## Dachgeschoss


www.gartenhauswelt.at

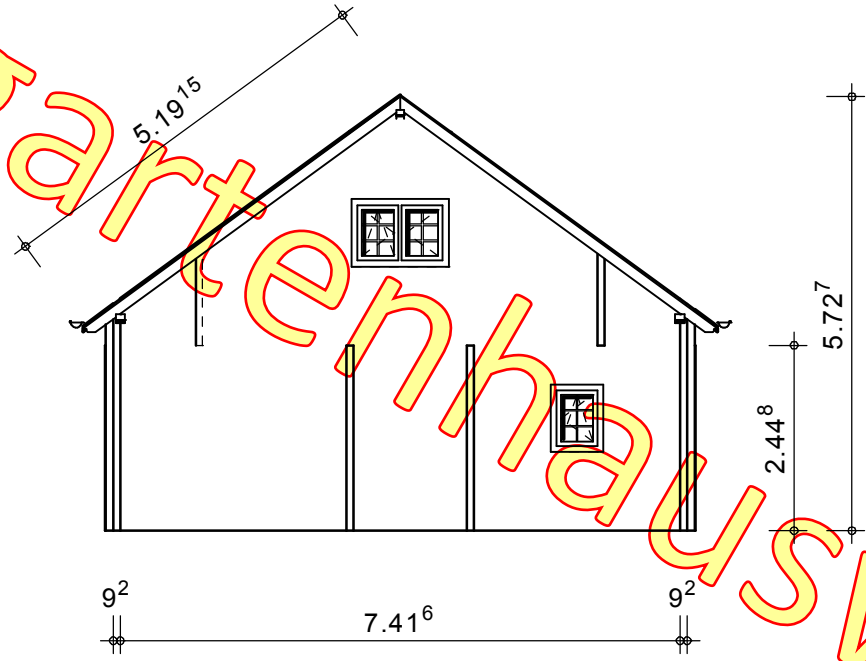

www.gartenhauswelt.at

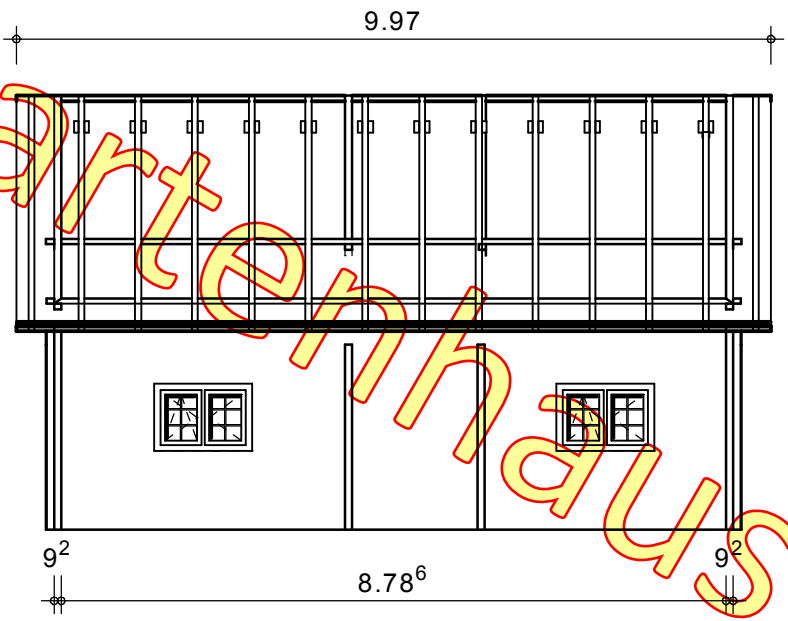

[www.gartenhauswelt.at](http://www.gartenhauswelt.at)

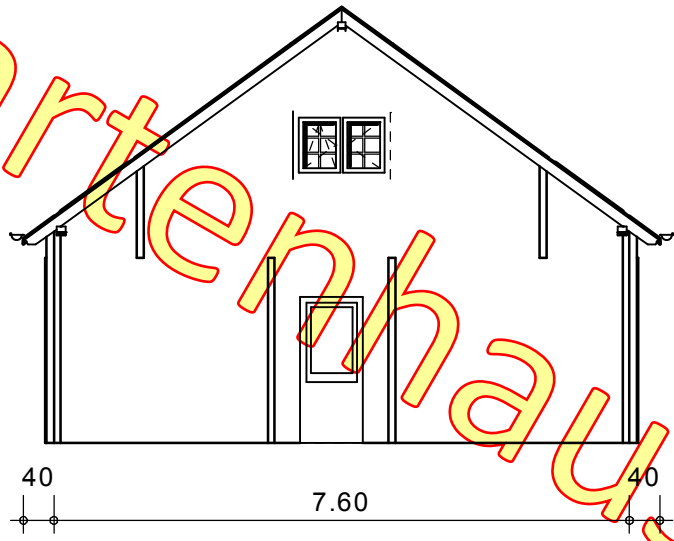

www.gartenhauswelt.at

