
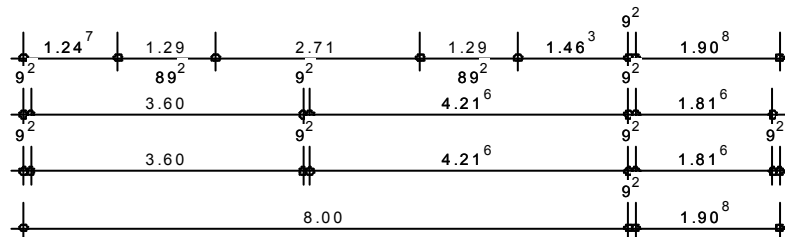
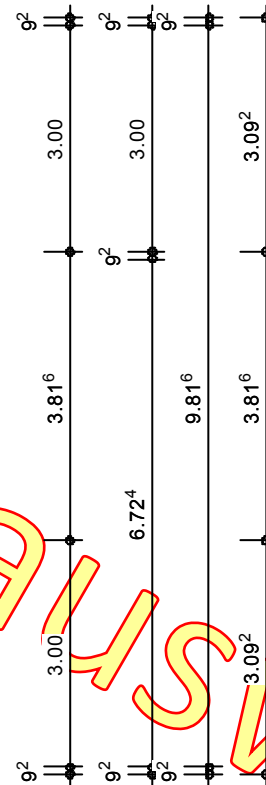
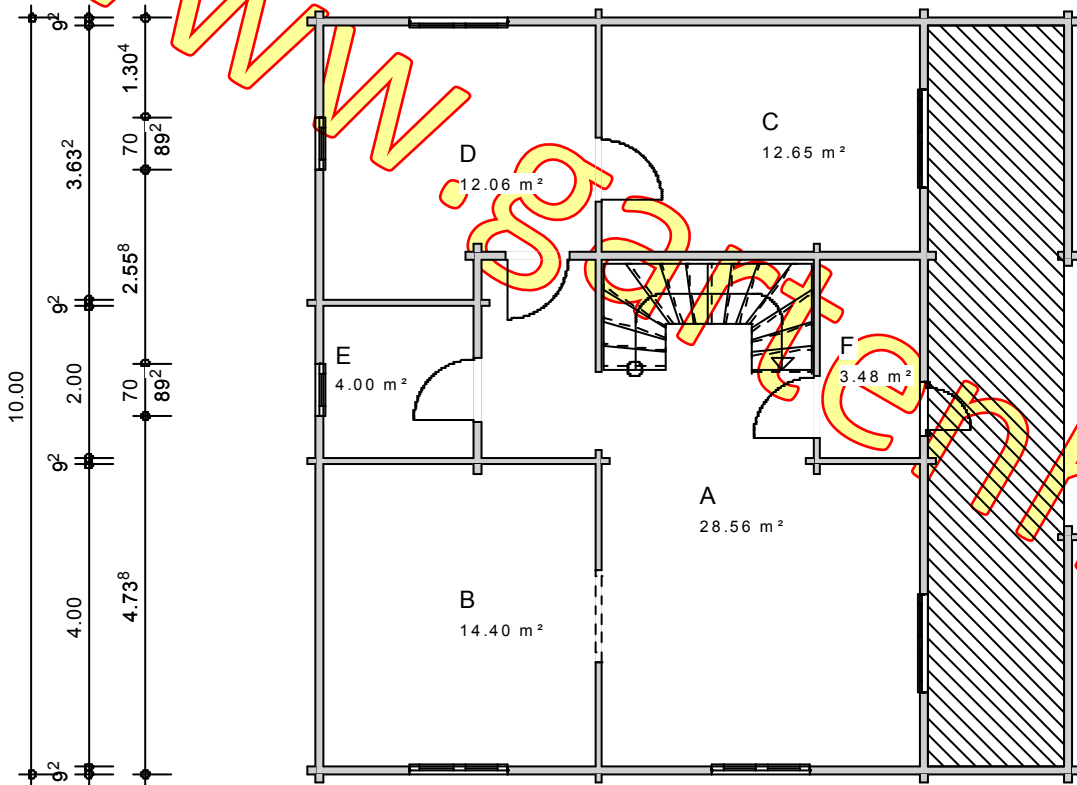


www.hauswelt.at

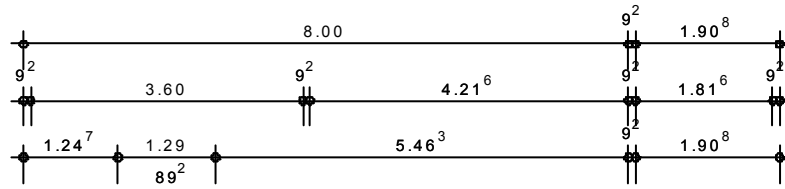

Erdgeschoss

THORSTEN

DN 38°, 00 m KN M: 1 : 100

Ausdruck: 23.10.2007 11:55:25

Bauherr:

Bauort:

Datum, Unterschrift des Bauherrn (Ehemann)

Datum, Unterschrift des Bauherrn (Ehefrau)

www.hauswelt.at

THORSTEN

DN 38°, 00 m KN M: 1 : 100


Ausdruck: 23.10.2007 11:55:20

Bauherr:

Bauort:

Datum, Unterschrift des Bauherrn (Ehemann)


Datum, Unterschrift des Bauherrn (Ehefrau)

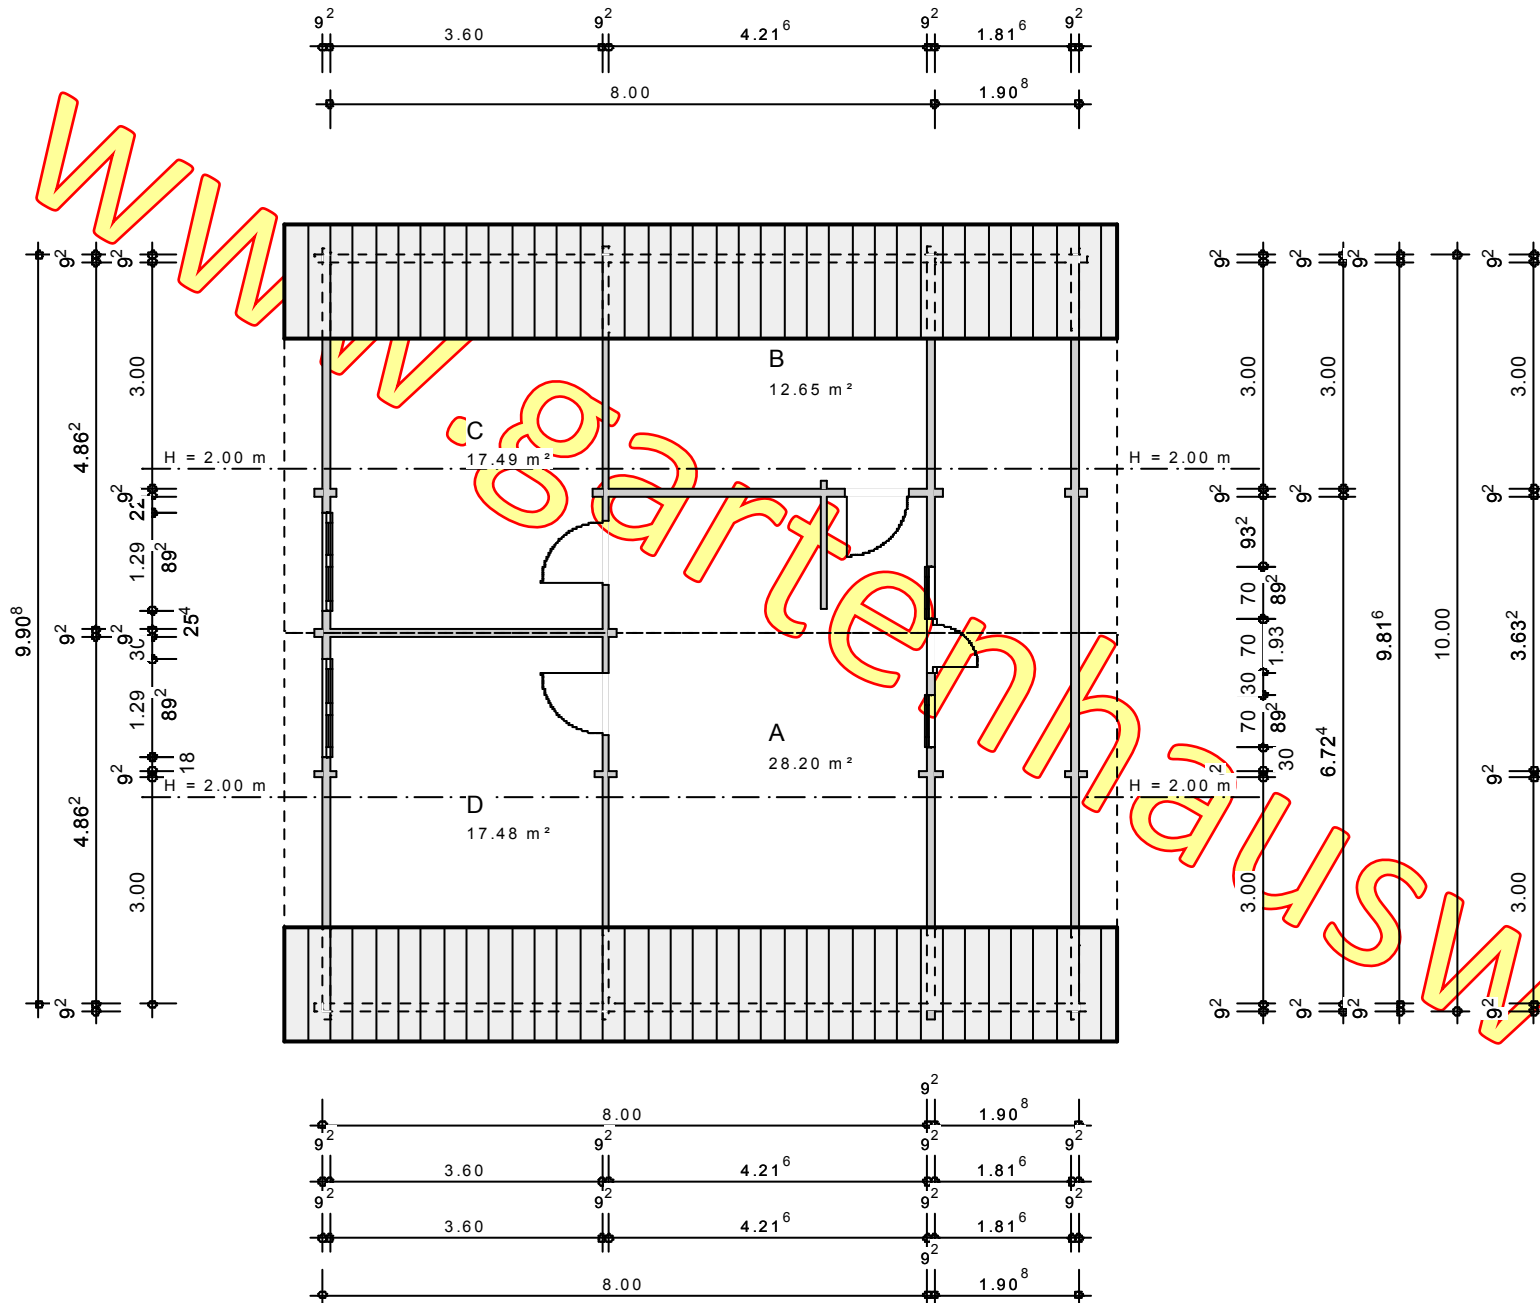


Dachgeschoss

www.gartenbauauswelt.at


www.gartenhauswelt.at

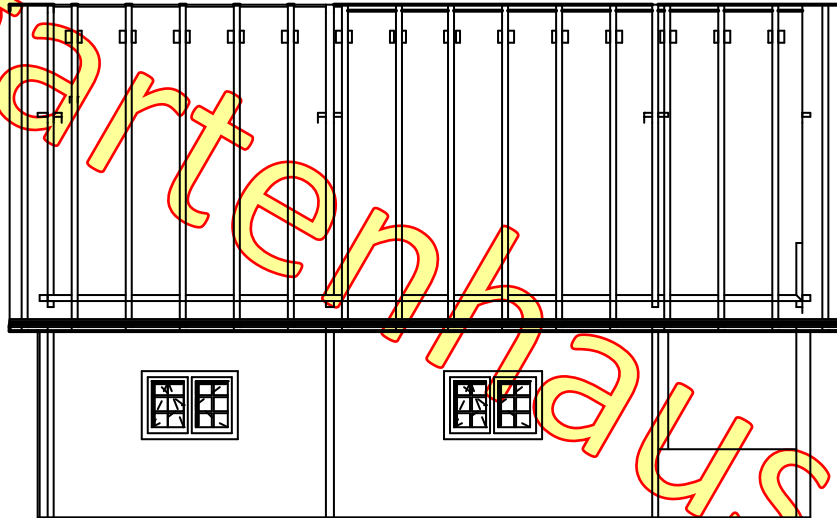

www.gartenhauswelt.at

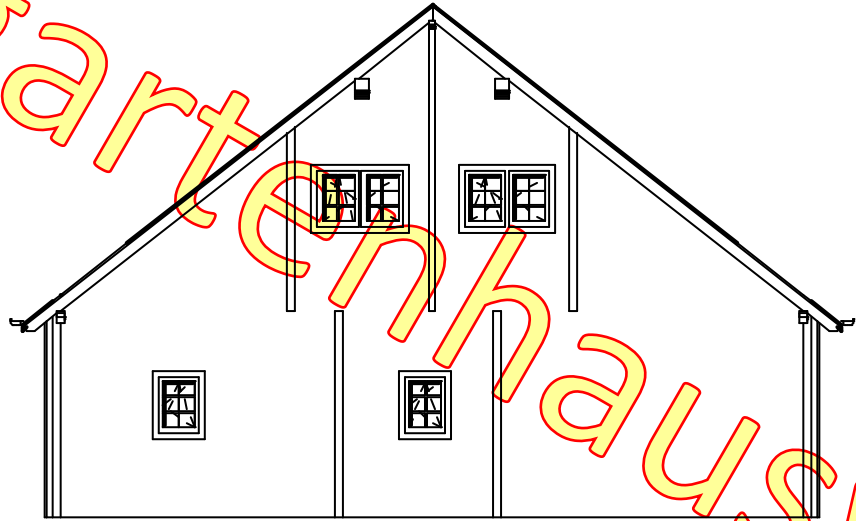

www.gartenhauswelt.at

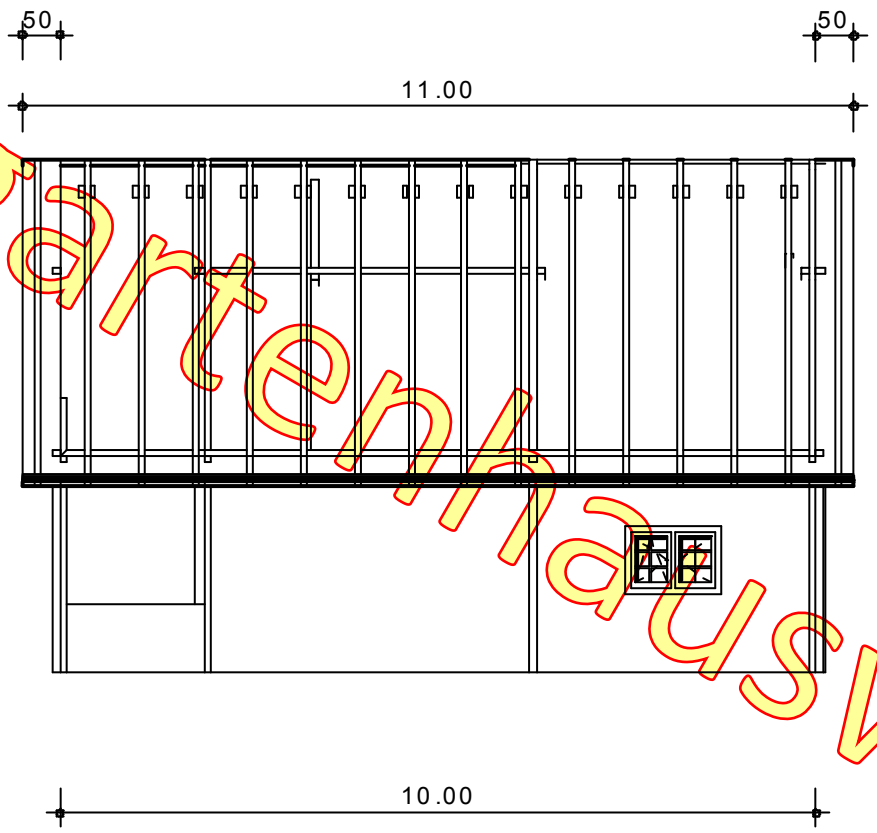

www.gartenhauswelt.at

