

www.gartenhaushauswelt.at

LEEGMOOR

DN 40°, 00.68 m KNM: 1 : 100


Ausdruck: 23.10.2007 11:37:22

Bauherr:

Bauort:

Datum, Unterschrift des Bauherrn (Ehemann)

Datum, Unterschrift des Bauherrn (Ehefrau)

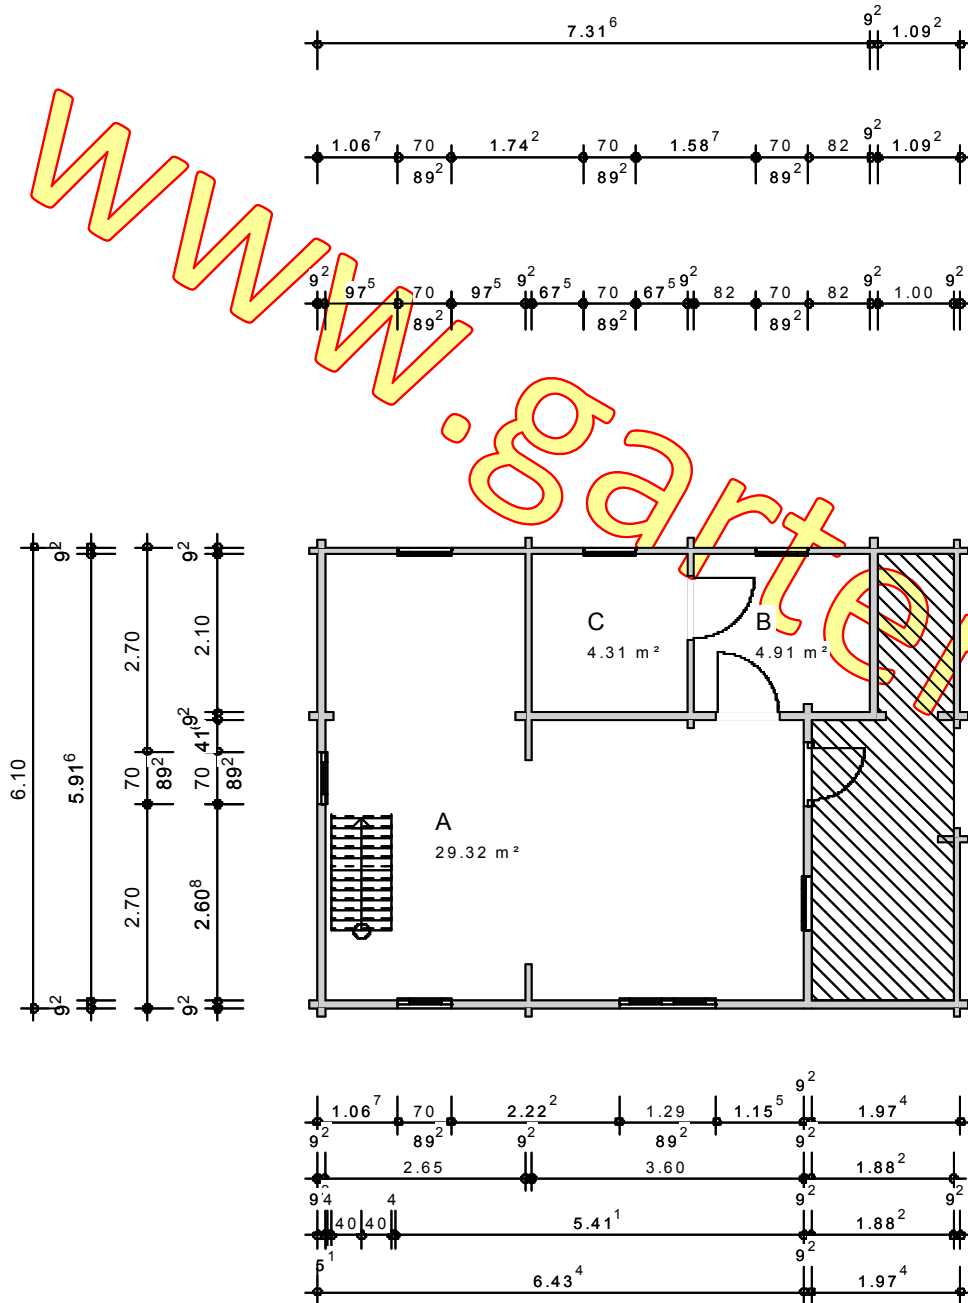

Erdgeschoss

www.gartenhauswelt.at

LEEGMOOR

DN 40°, 00.68 m KNM: 1 : 100


Ausdruck: 23.10.2007 11:37:16

Bauherr:

Bauort:


Datum, Unterschrift des Bauherrn (Ehemann)

Datum, Unterschrift des Bauherrn (Ehefrau)

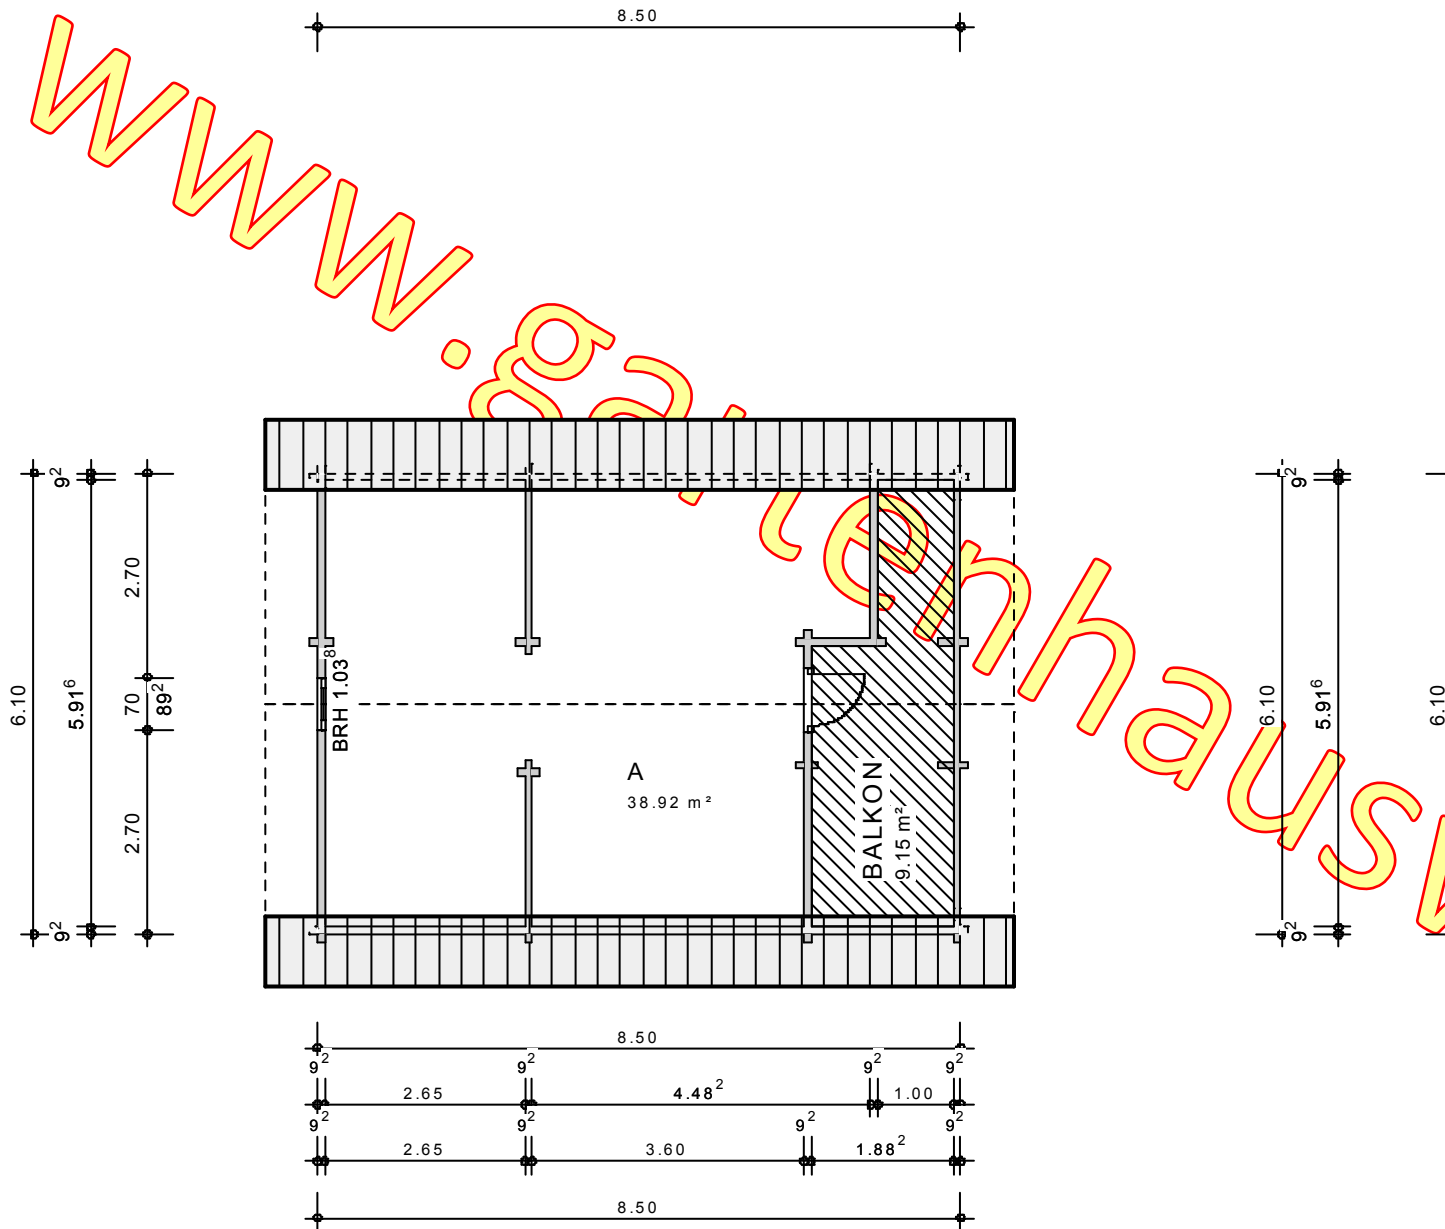

Dachgeschoss


www.gartenhauswelt.at

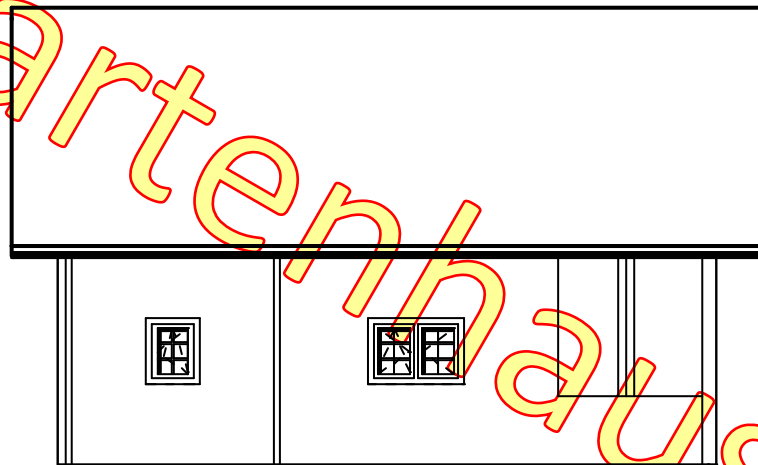

www.gartenhauswelt.at



www.gartenhauswelt.at

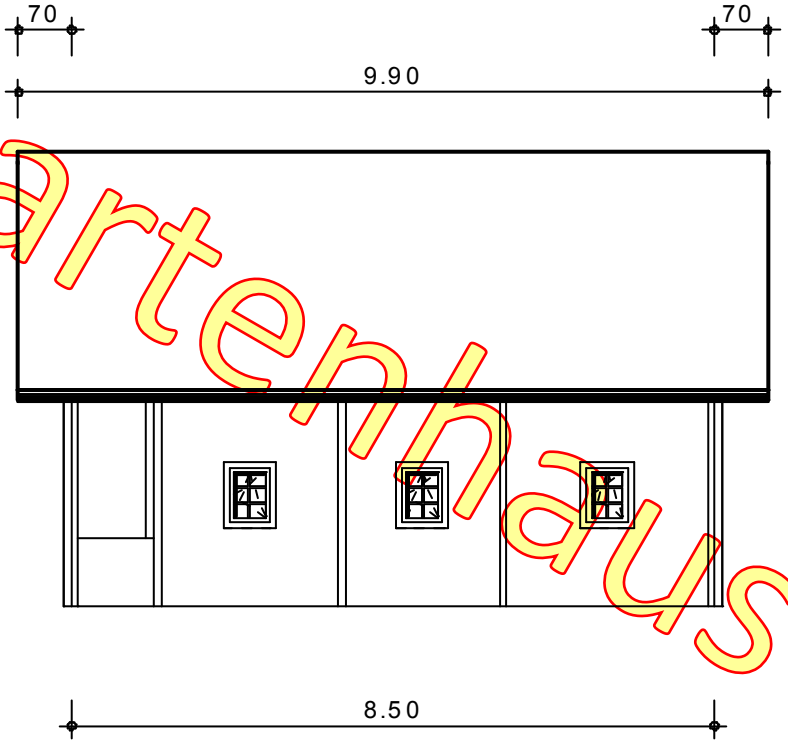

www.gartenhauswelt.at

