


5.50


Osterwarf

DN 23°, 00 m KN M: 1 : 100

Ausdruck: 24.11.2008 17:00:05

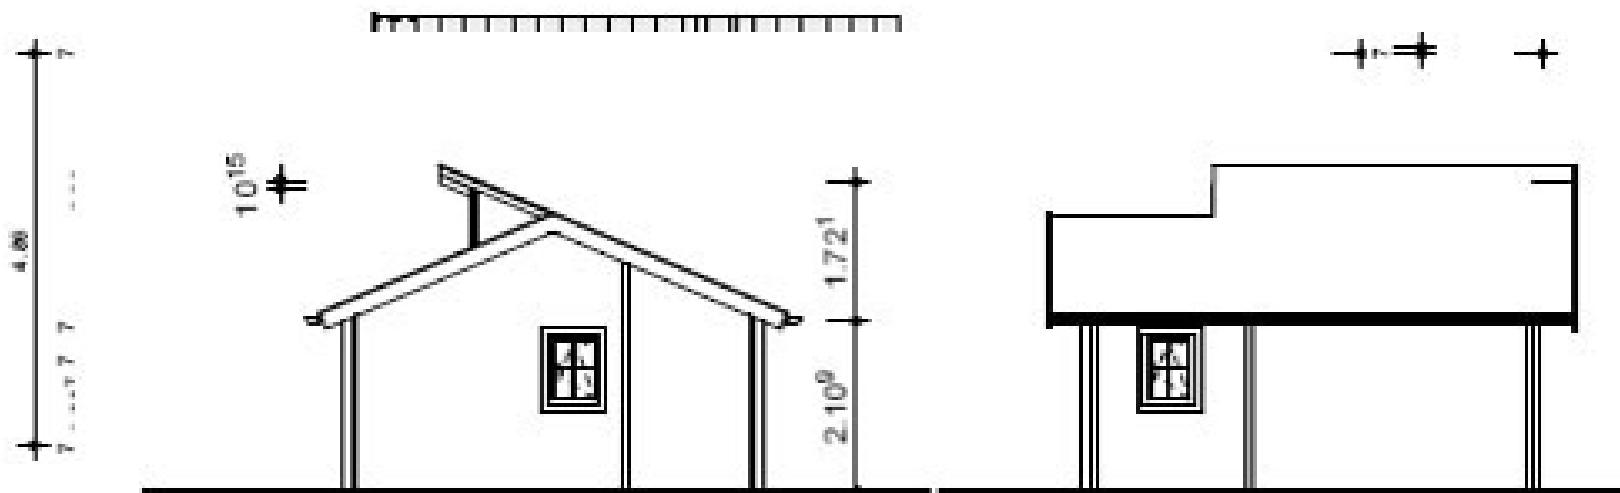

1015

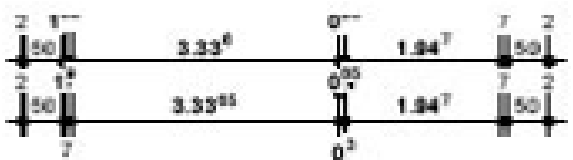

Dachgeschoss

Datum, Unterschrift des Bauherrn (Ehemann)

Datum, Unterschrift des Bauherrn (Ehefrau)

