



www.gartenhauswelt.at

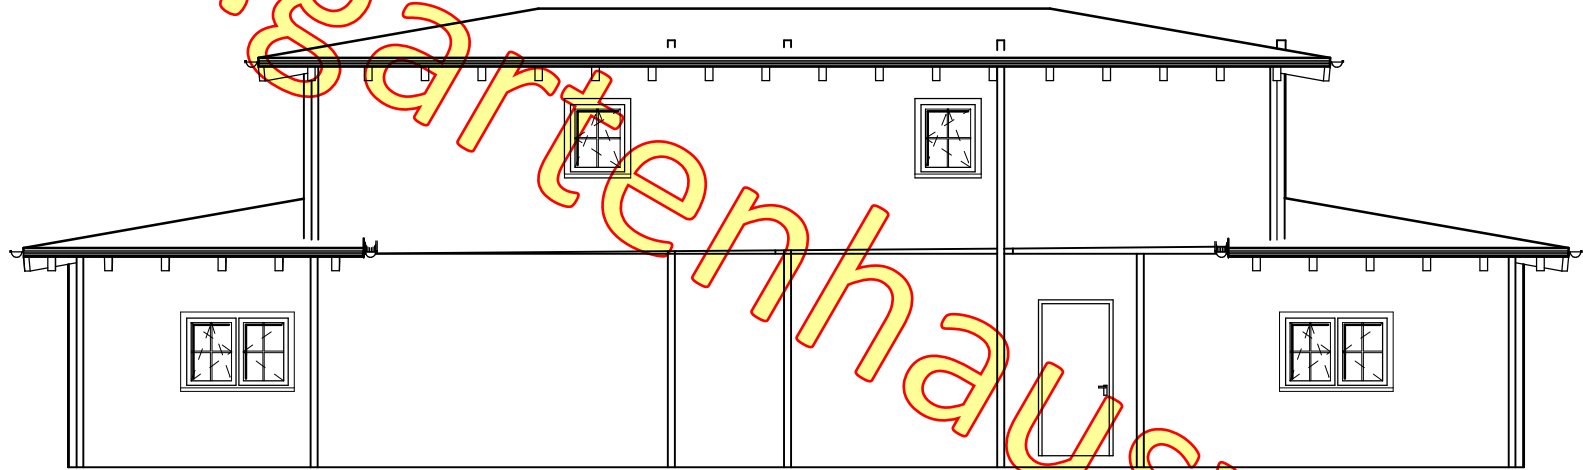


www.gartenhauswelt.at



www.gartenhauswelt.at

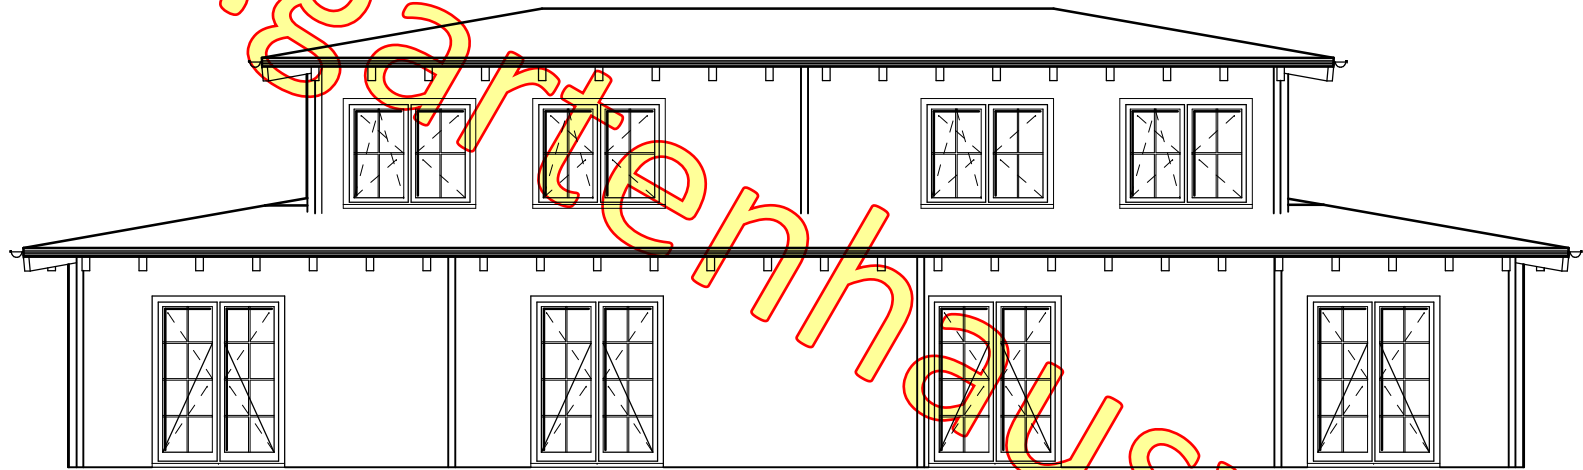

www.gartenhauswelt.at


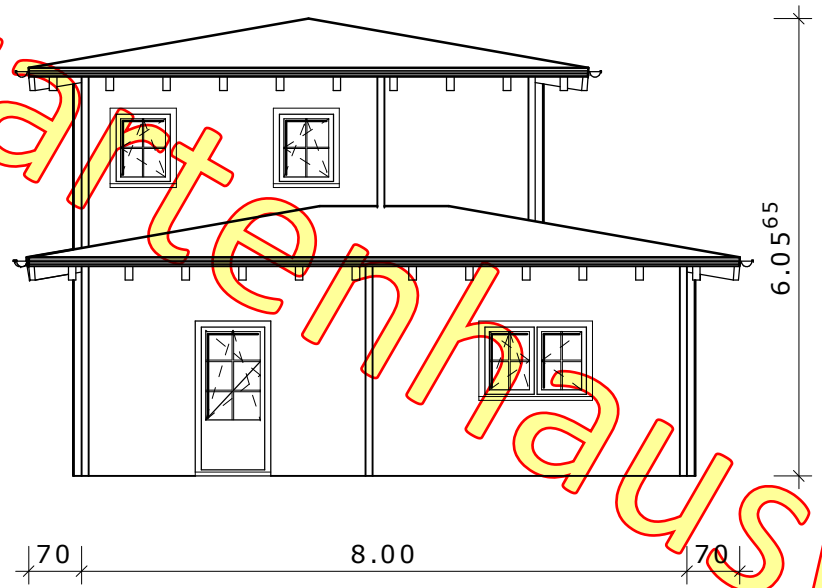


www.gartenhauswelt.at


1295-10-01 Clubhou

DN 10°, 02.44 m KNM: 1 : 100

Ausdruck: 12.08.2010 18:07:14

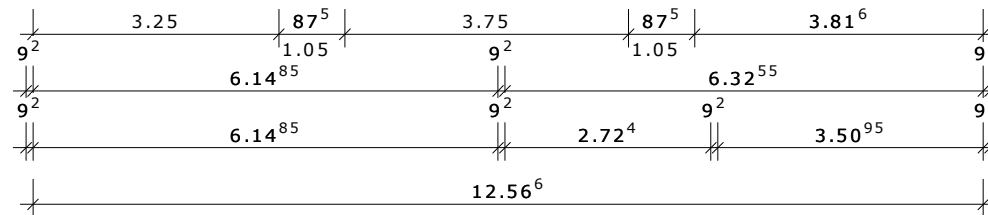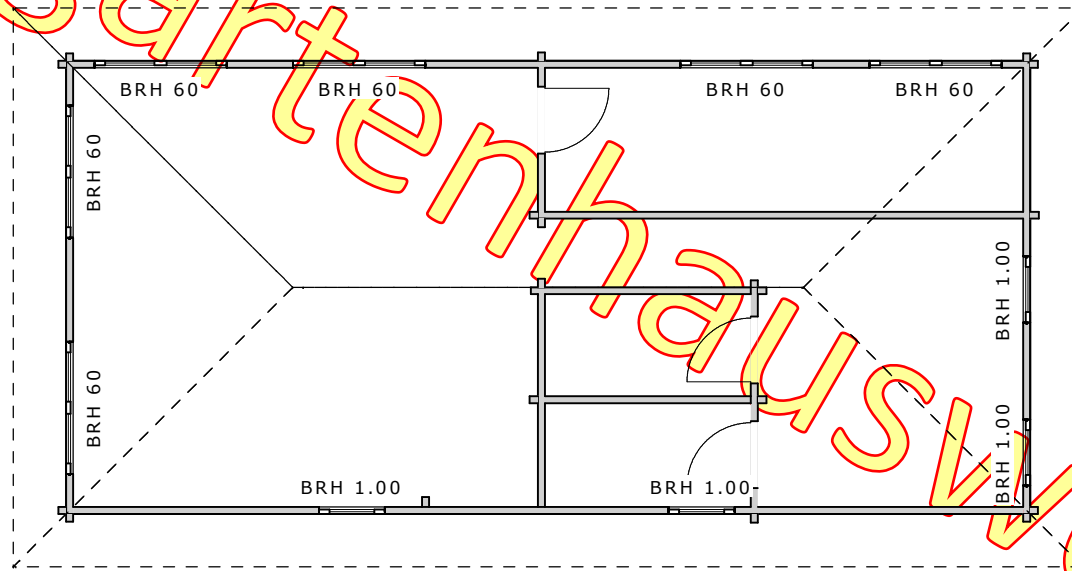

Dachgeschoss

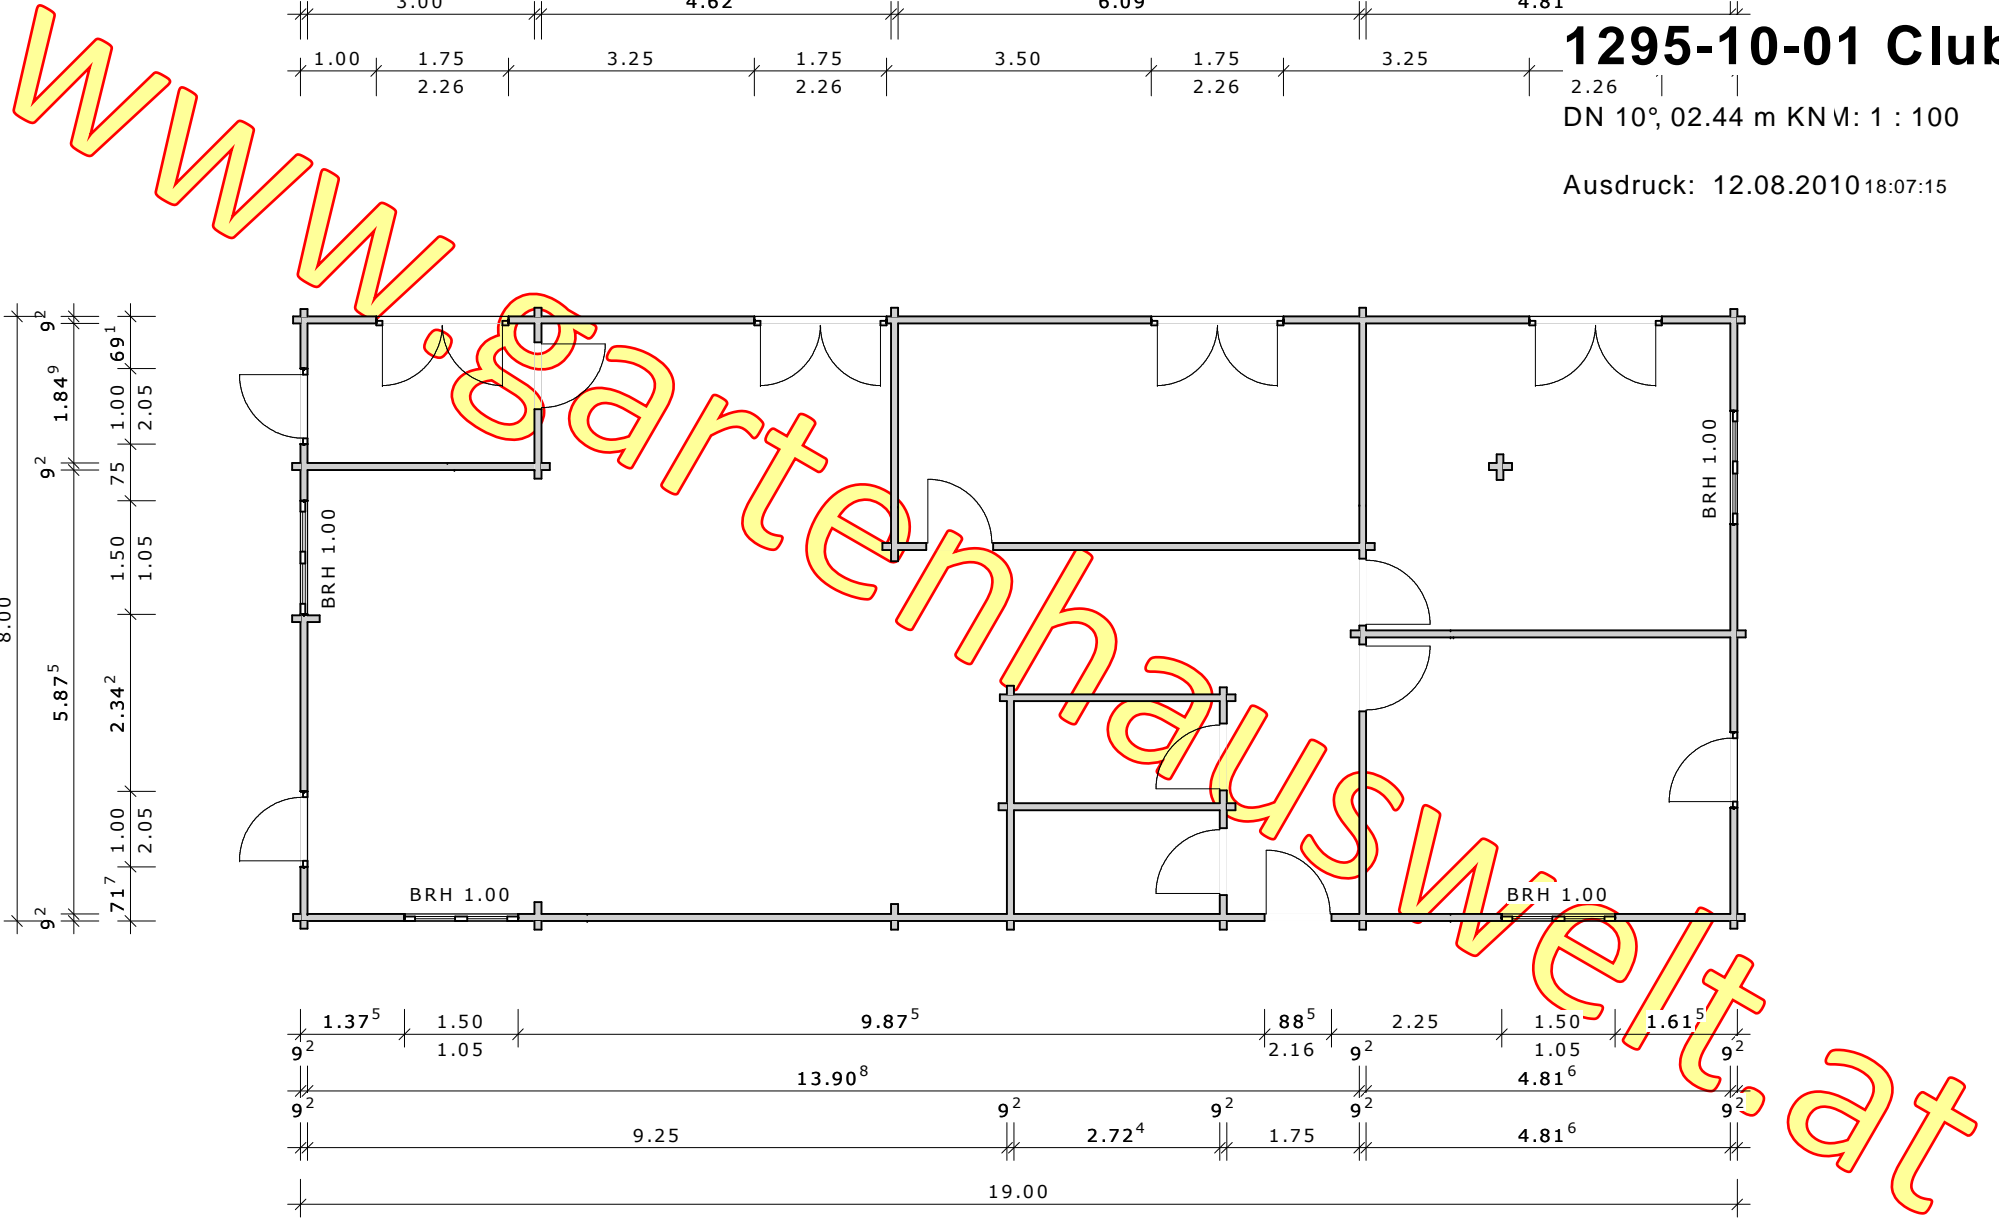

1295-10-01 Clubhouse

DN 10°, 02.44 m KNM: 1 : 100

Ausdruck: 12.08.2010 18:07:15

Erdgeschoss